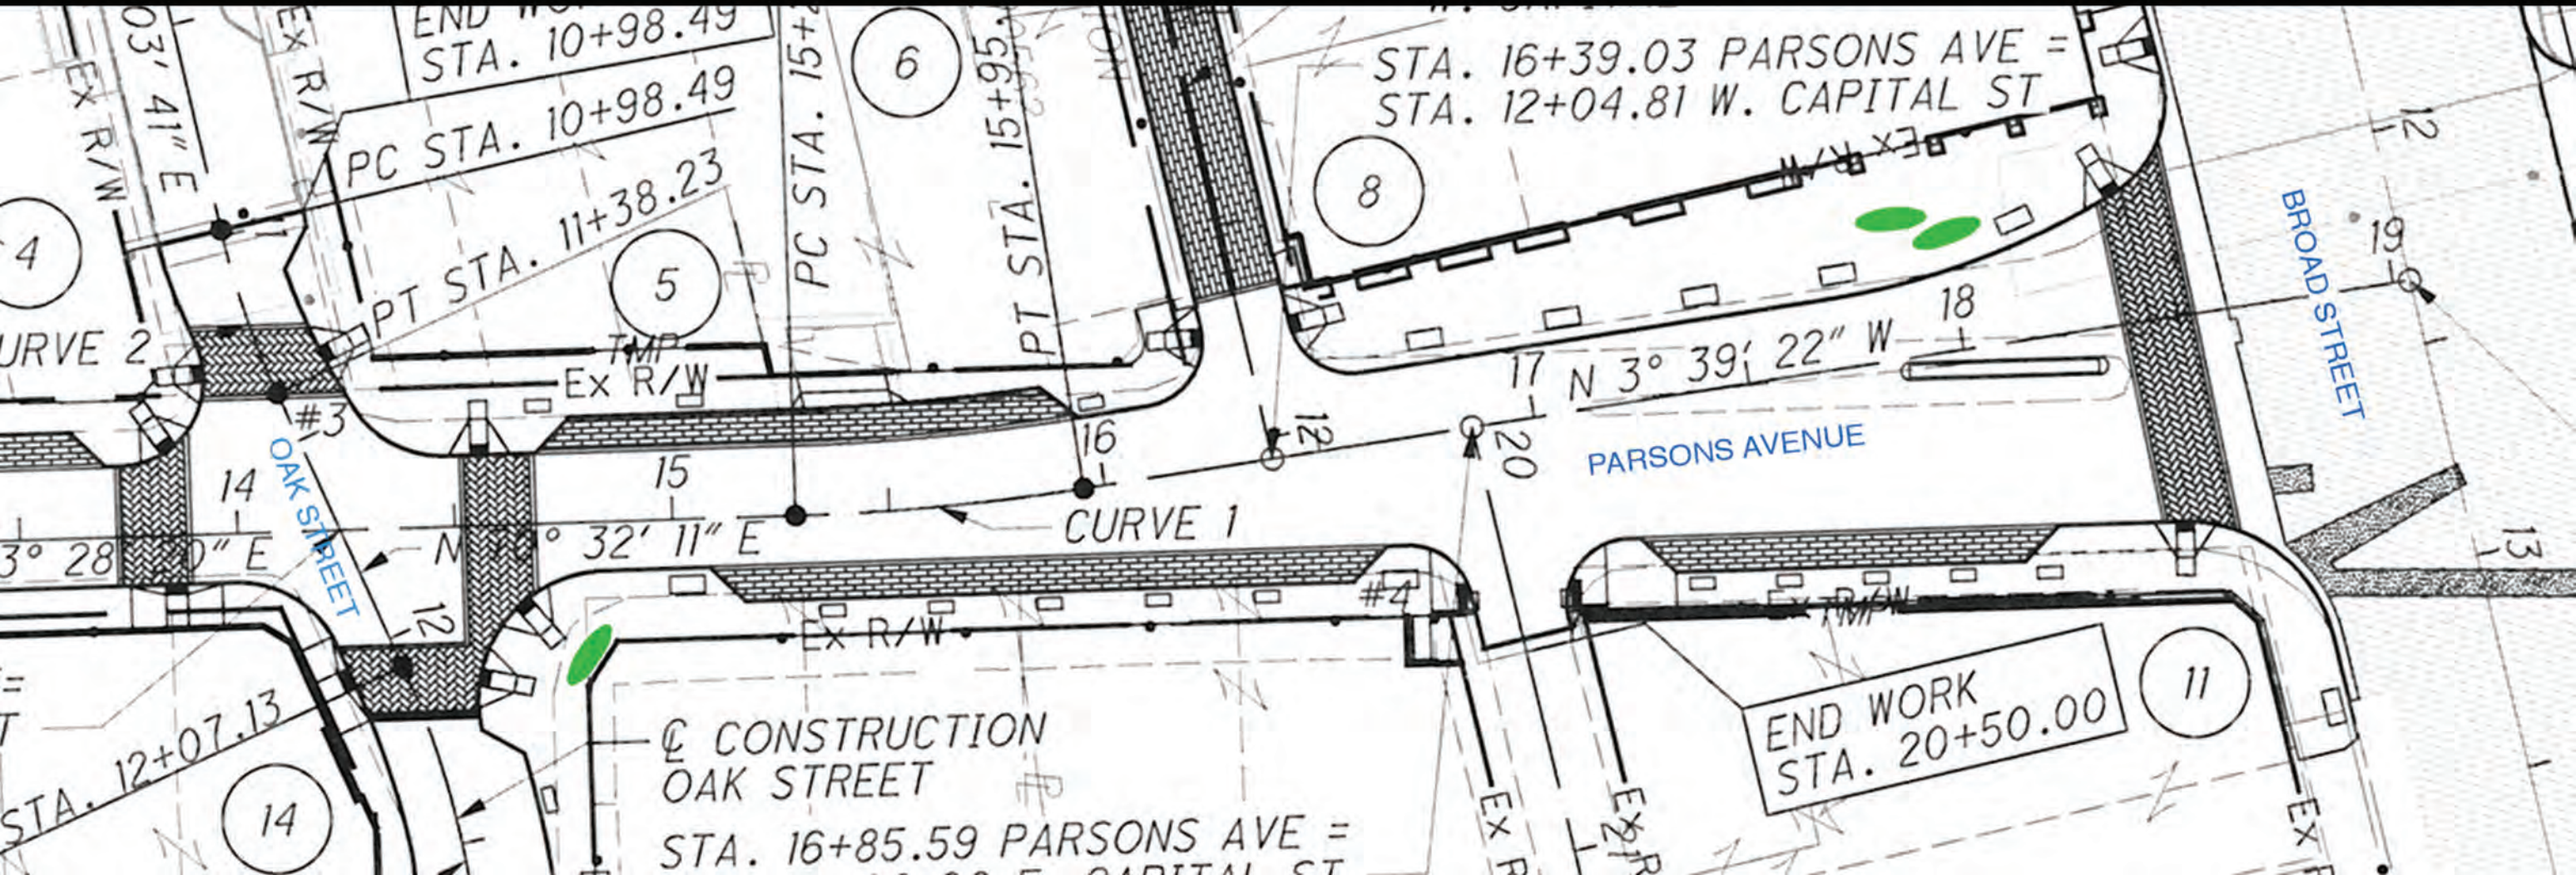
STA. 16+39.03 PARSONS AVE =
STA. 12+04.81 W. CAPITAL ST
END WORK
STA. 10+98.49
PC STA. 10+98.49
PT STA. 11+38.23
PC STA. 15+
PT STA. 15+95.
Ex R/W
TMP
CURVE 2
CURVE 1
N 3° 39' 22" W
N 76° 32' 11" E
PARSONS AVENUE
BROAD STREET
OAK STREET
#3
#4
℄ CONSTRUCTION
OAK STREET
STA. 16+85.59 PARSONS AVE =
STA. 12+07.13
END WORK
STA. 20+50.00
6
5
4
8
14
11
12
13
14
15
16
17
18
19
20