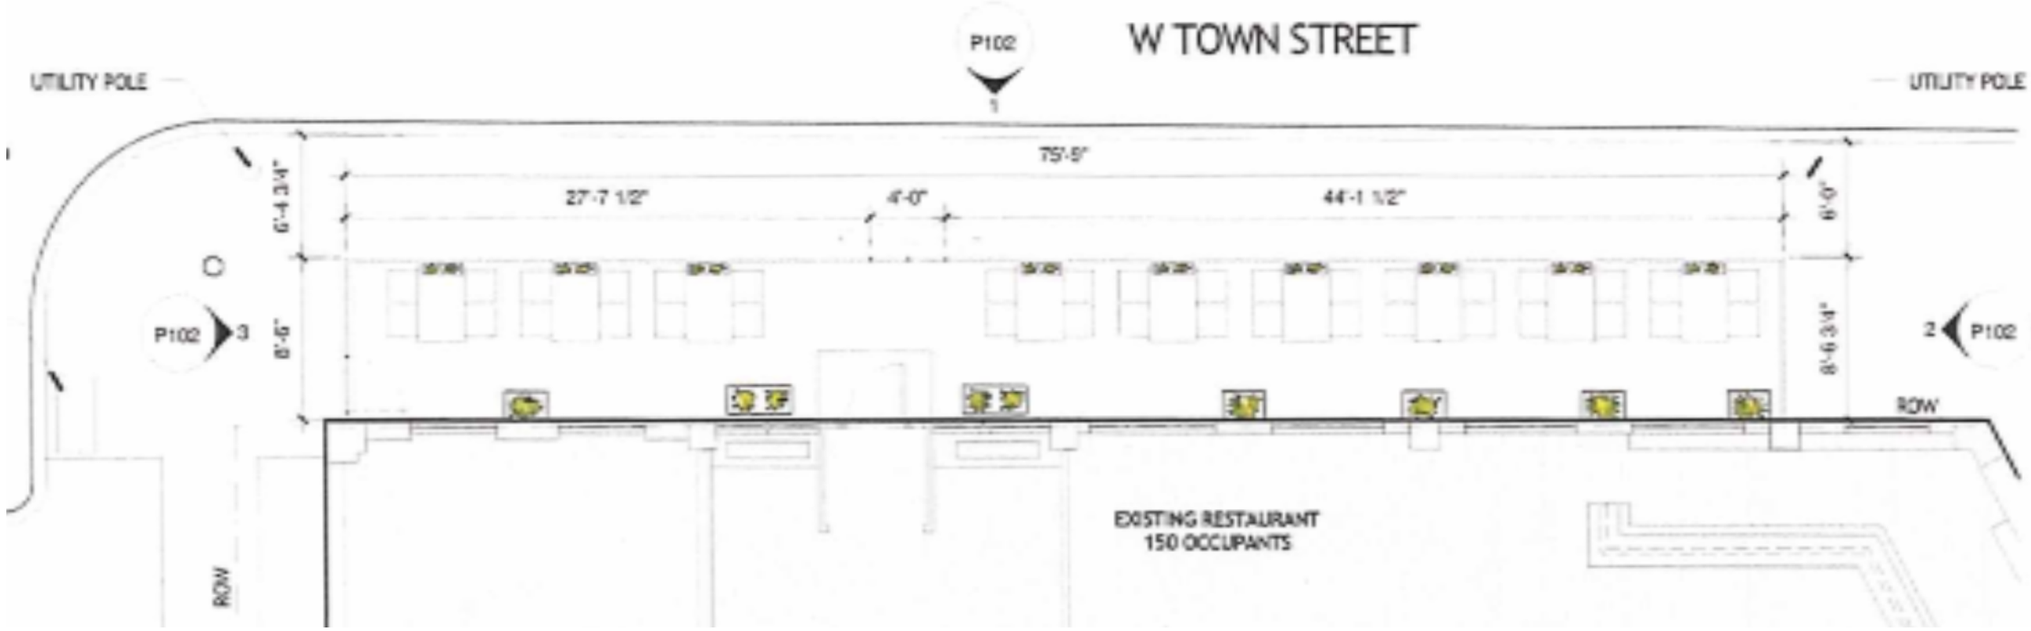

00 8' 16' 32'

STRONGWATER PATIO :: **A**

scale: 1/8"=1'-0" | 001